


Les Condos Domaine du Ruisseau de Saint-Bruno

Type B

Superficie : 1400 p.c

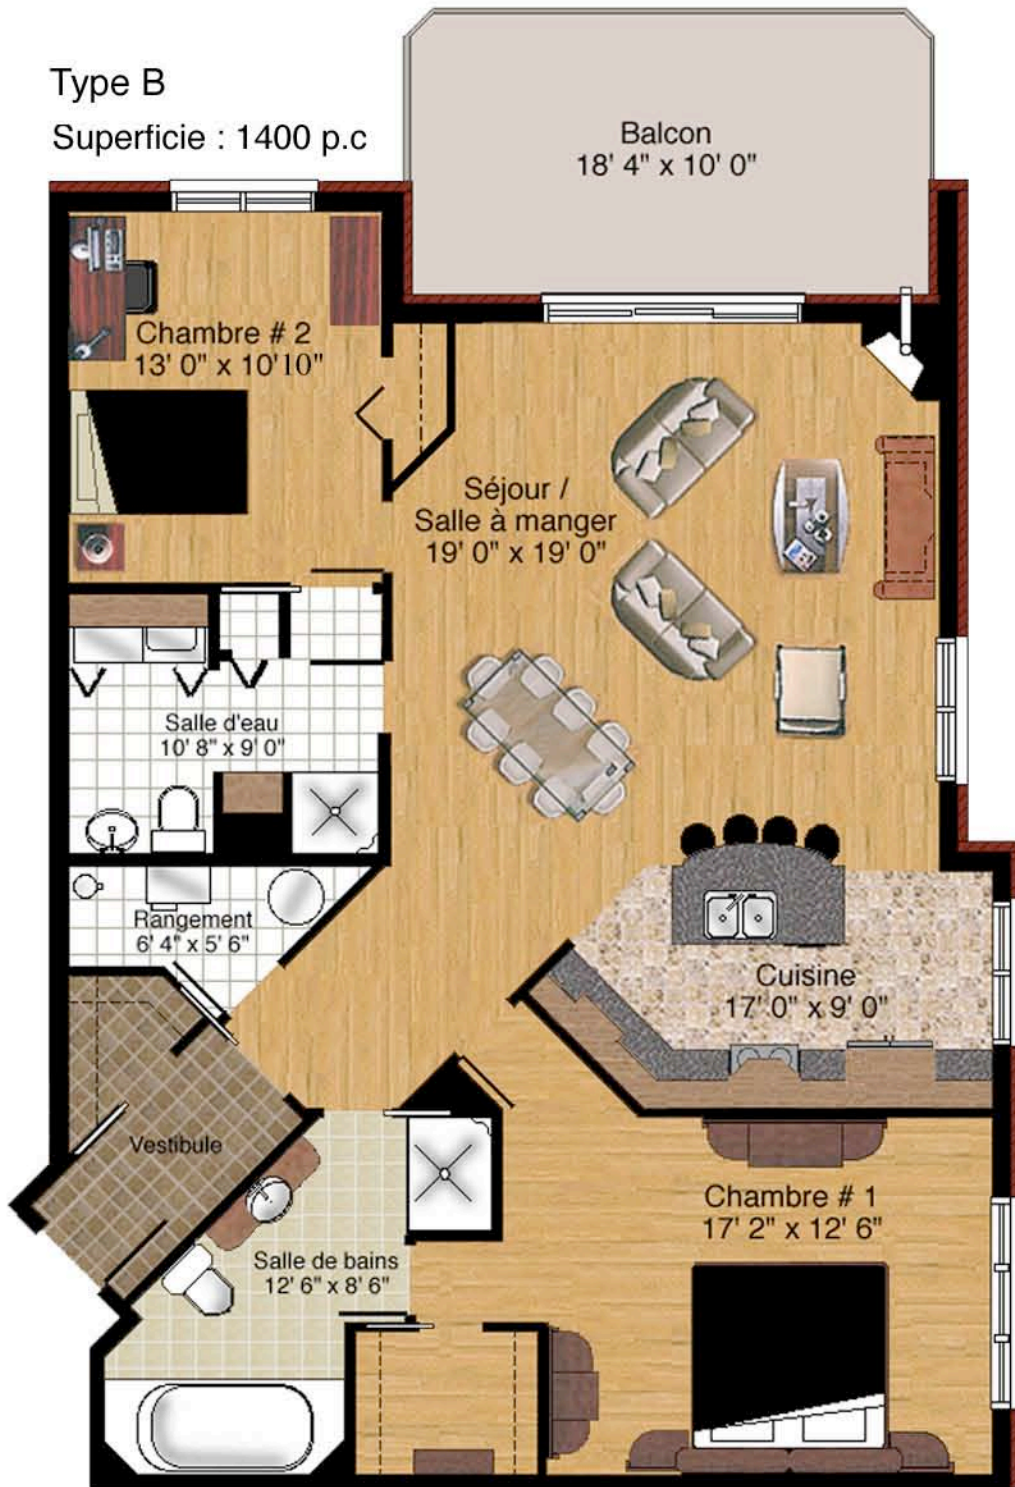

* Tout droits réservés



HABITATION
STÉ-VAC
2000

RBQ # 8308 - 6249 - 02



Architecture et design d'intérieur
Gilbert Hayart
et associés

450 Chemin Chambly, St-Jean-de-la-Rive, QC J3H 3L7
Tel: (450) 670-0470 Fax: (450) 670-0471